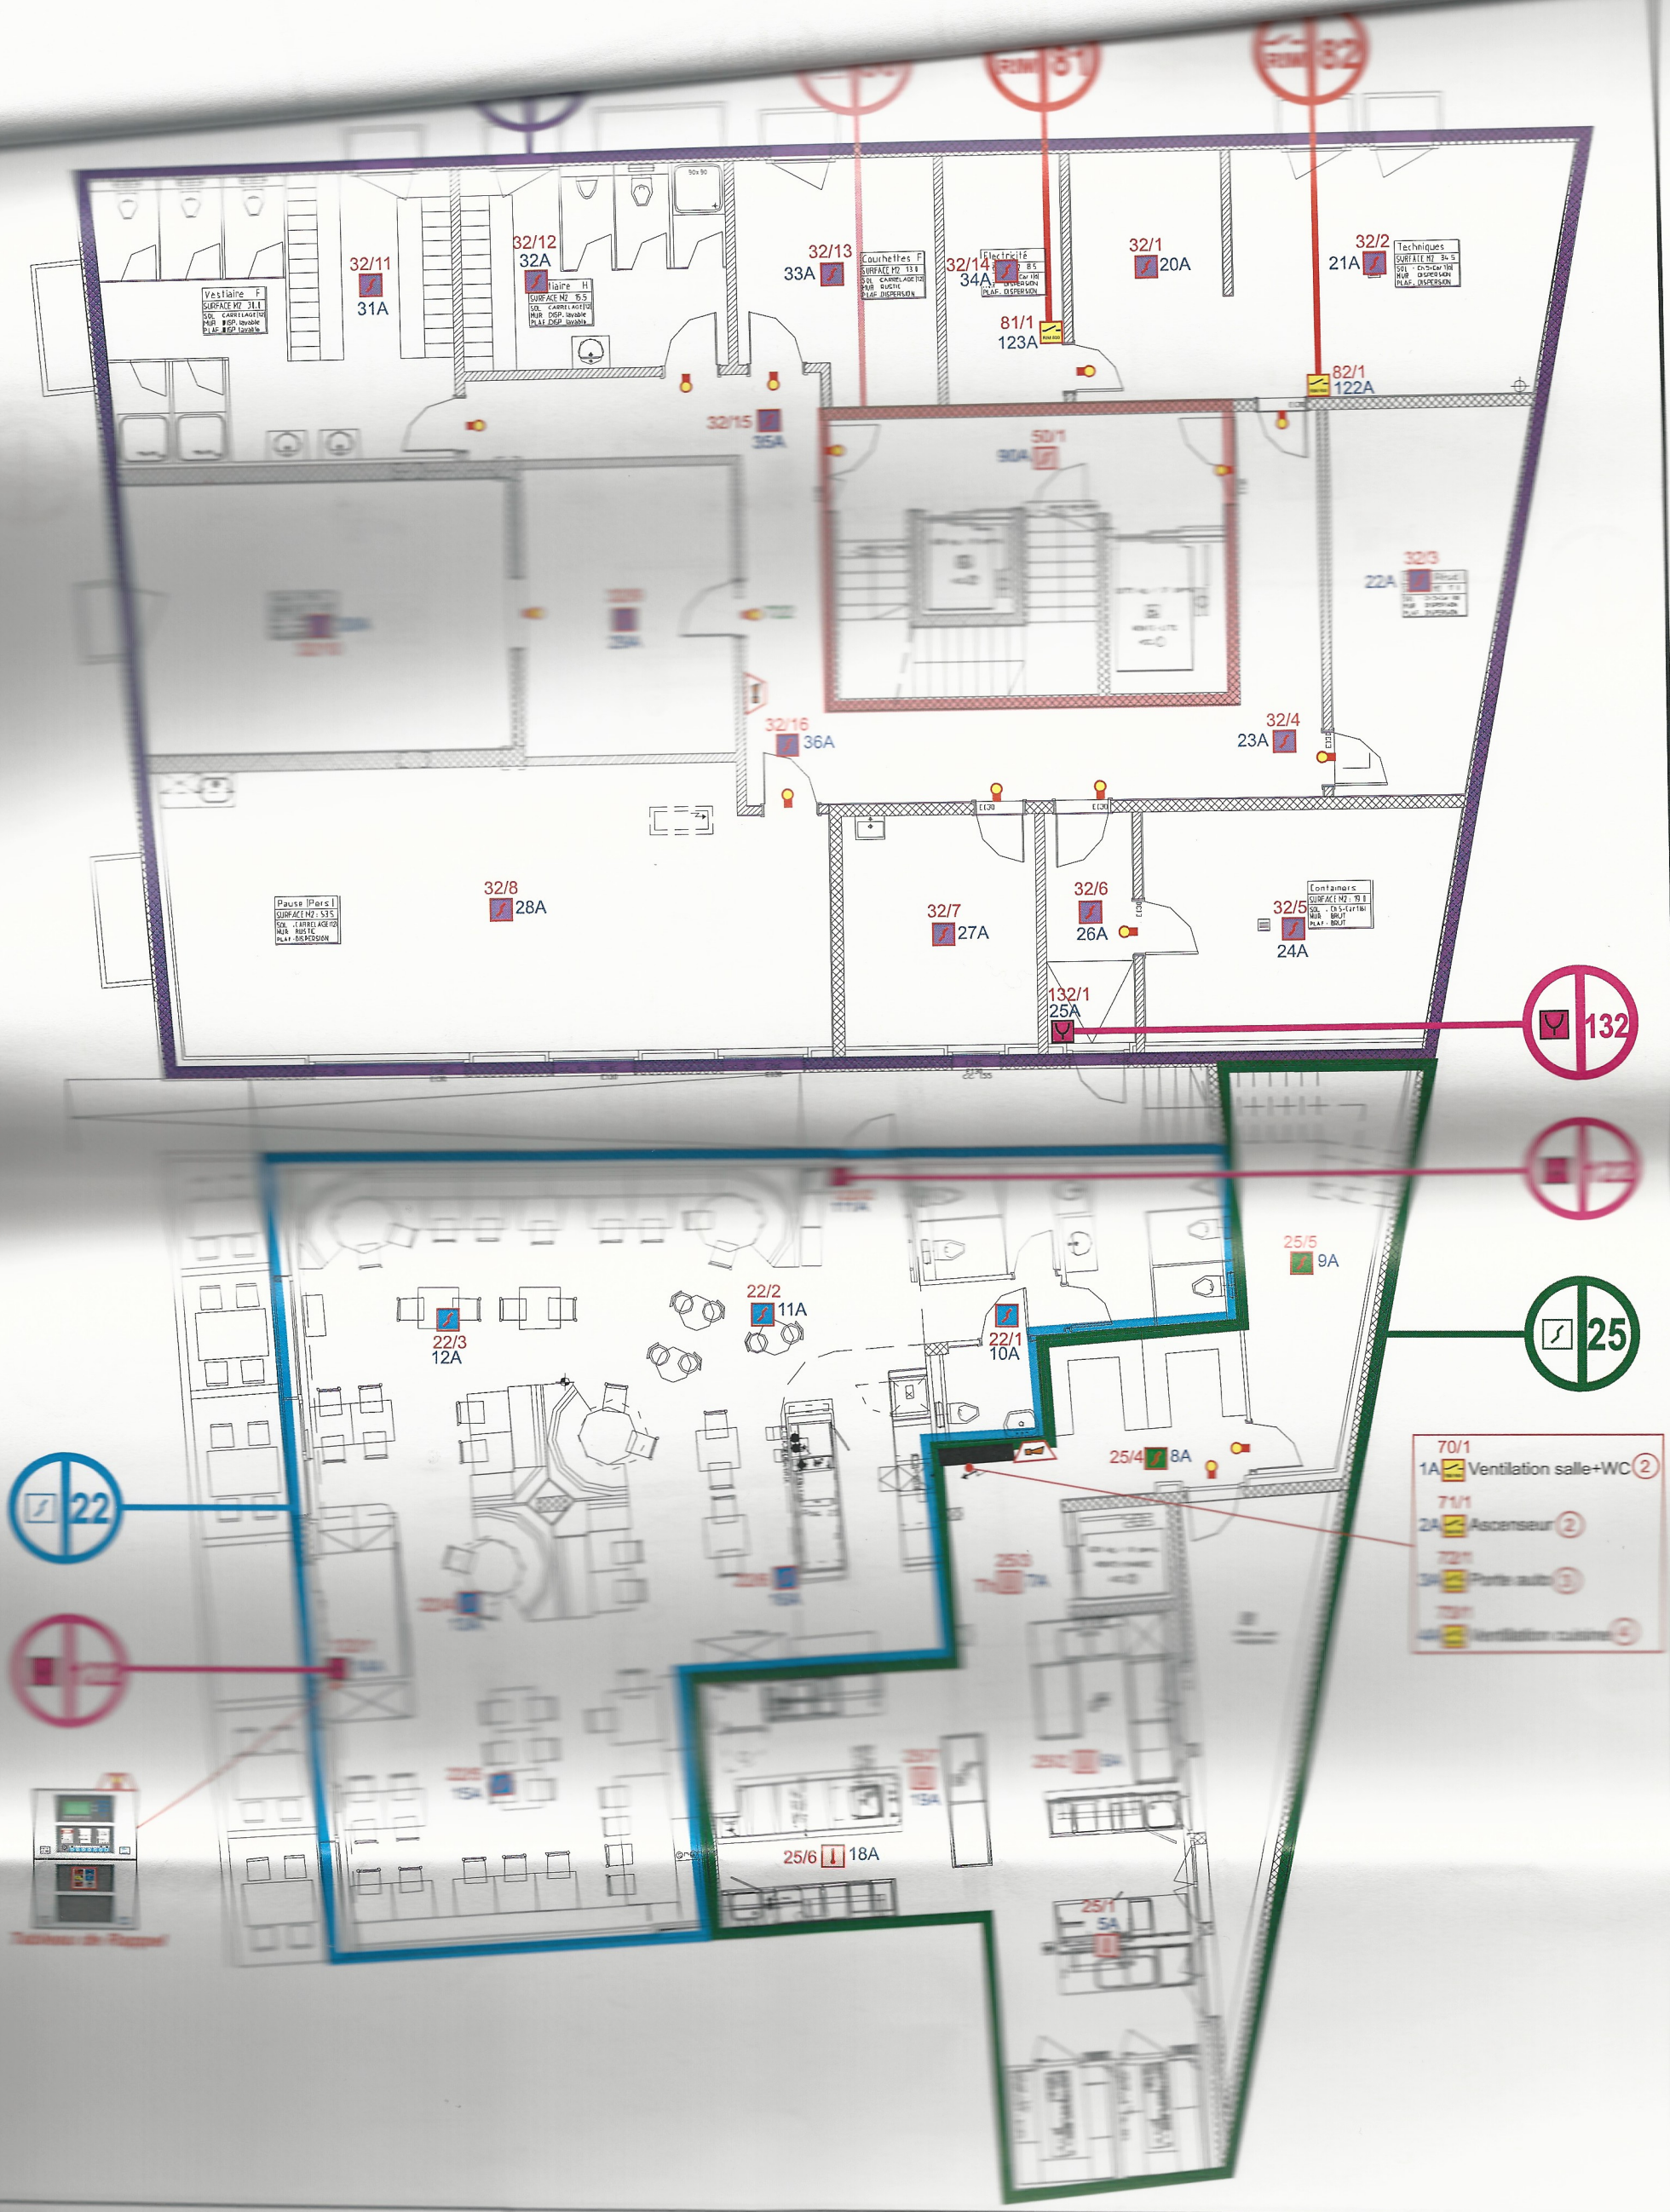
Vestiaire F
SURFACE M2 31.1
SOL CARRELAGE(12)
MUR DISP. lavable
PLAF. DISP. lavable
32/11
31A
Toilette H
SURFACE M2 15.5
SOL CARRELAGE(12)
MUR DISP. lavable
PLAF. DISP. lavable
32/12
32A
32/13
33A
Couchettes F
SURFACE M2 13.8
SOL CARRELAGE(12)
MUR PEINTURE
PLAF. DISPERSION
32/14
34A
Electricité
SURFACE M2 8.5
SOL Carr (12)
MUR DISPERSION
PLAF. DISPERSION
32/1
20A
32/2
21A
Techniques
SURFACE M2 34.5
SOL Ch.S+Carr (10)
MUR DISPERSION
PLAF. DISPERSION
81/1
123A
82/1
122A
32/15
35A
50/1
30A
32/3
22A
32/16
36A
32/4
23A
Pause Pers I
SURFACE M2 53.5
SOL CARRELAGE(12)
MUR RUSTIC
PLAF. DISPERSION
32/8
28A
32/7
27A
32/6
26A
Containers
SURFACE M2 19.8
SOL Ch.S+Carr (10)
MUR BRUT
PLAF. BRUT
32/5
24A
132/1
25A
132
22/2
11A
22/3
12A
22/1
10A
25/5
9A
25/4
8A
25/6
18A
25/1
5A
25
22
70/1
1A Ventilation salle+WC (2)
71/1
2A Ascenseur (2)
72/1
Porte auto (3)
Ventilation cuisine (4)
Tableau de Report
Résidence " A BON PORT " - Montreux
Bâtiment 2 & 3 - 1
Détection incendie
ADT
tyco
Fire & Security
Dessiné par K.Muong S.Muong
Date : 18.01.2010 17.01.2011
73851