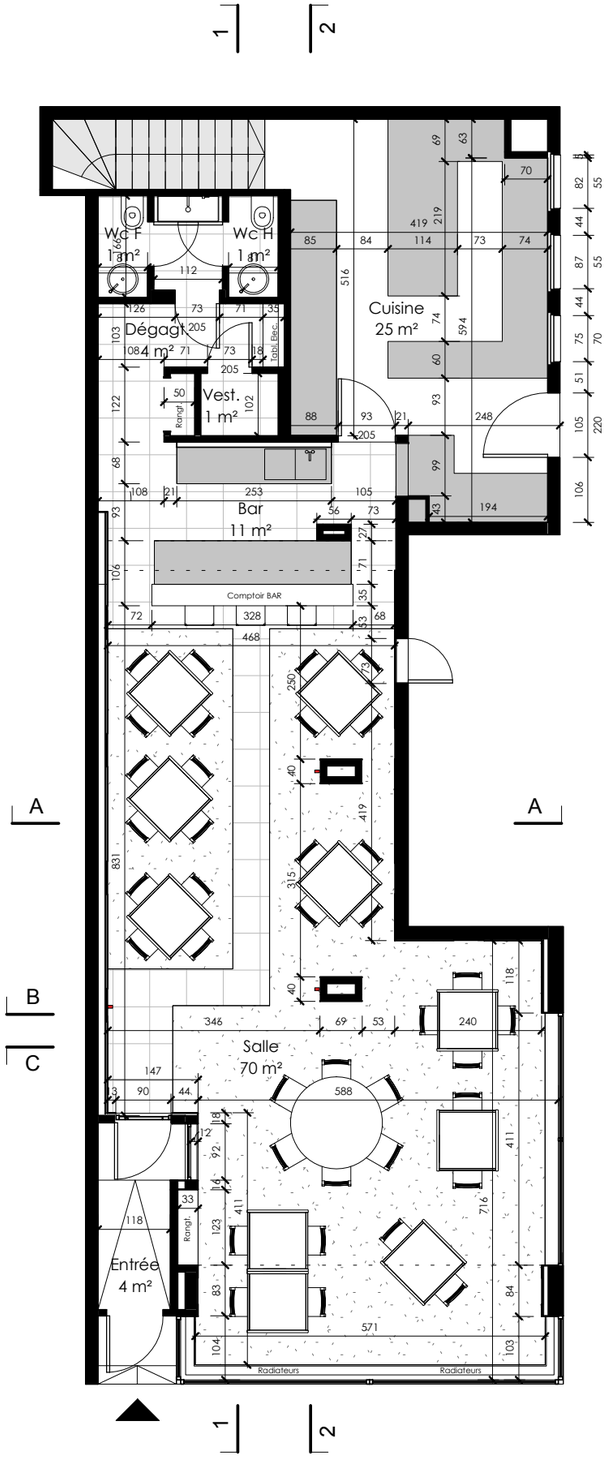

REZ-DE-CHAUSSEE 1/100

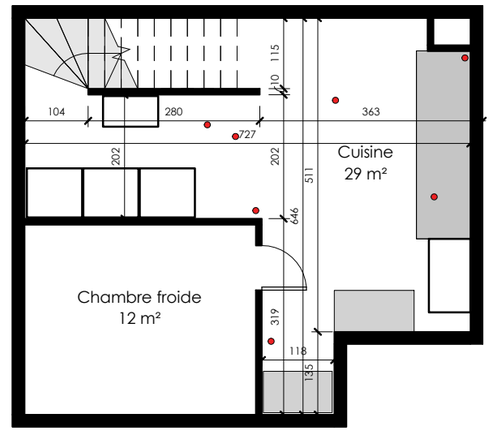

SOUS-SOL 1/100

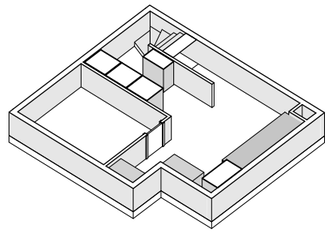

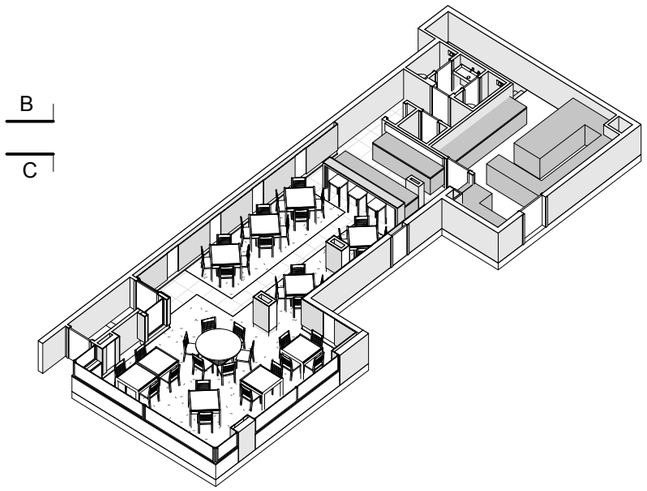

LEGENDE :

- Arrivée Eau chaude/eau froide+evacuation en plafond
- Prise

175_QGA

ETAT DES LIEUX

Restaurant Quai 55
1207 Genève

Plan Rez-de-chaussée / Sous-sol

DATE	TYPE DE MODIFICATIONS	DESSIN

Echelle:	1/100
Date de création:	09.01.2014
Dernières modifications:	
Dessin:	AG
N° plan:	175_42_00_00

ALAMI - IRACI - ASSOCIES
tel: +41 22 772 11 50 - Fax: +41 22 772 11 51
Chemin du Vieux-Vésenaz n° 28 - 1222 Vésenaz
www.aia-architectes.ch
AIA-ARCHITECTES SA