
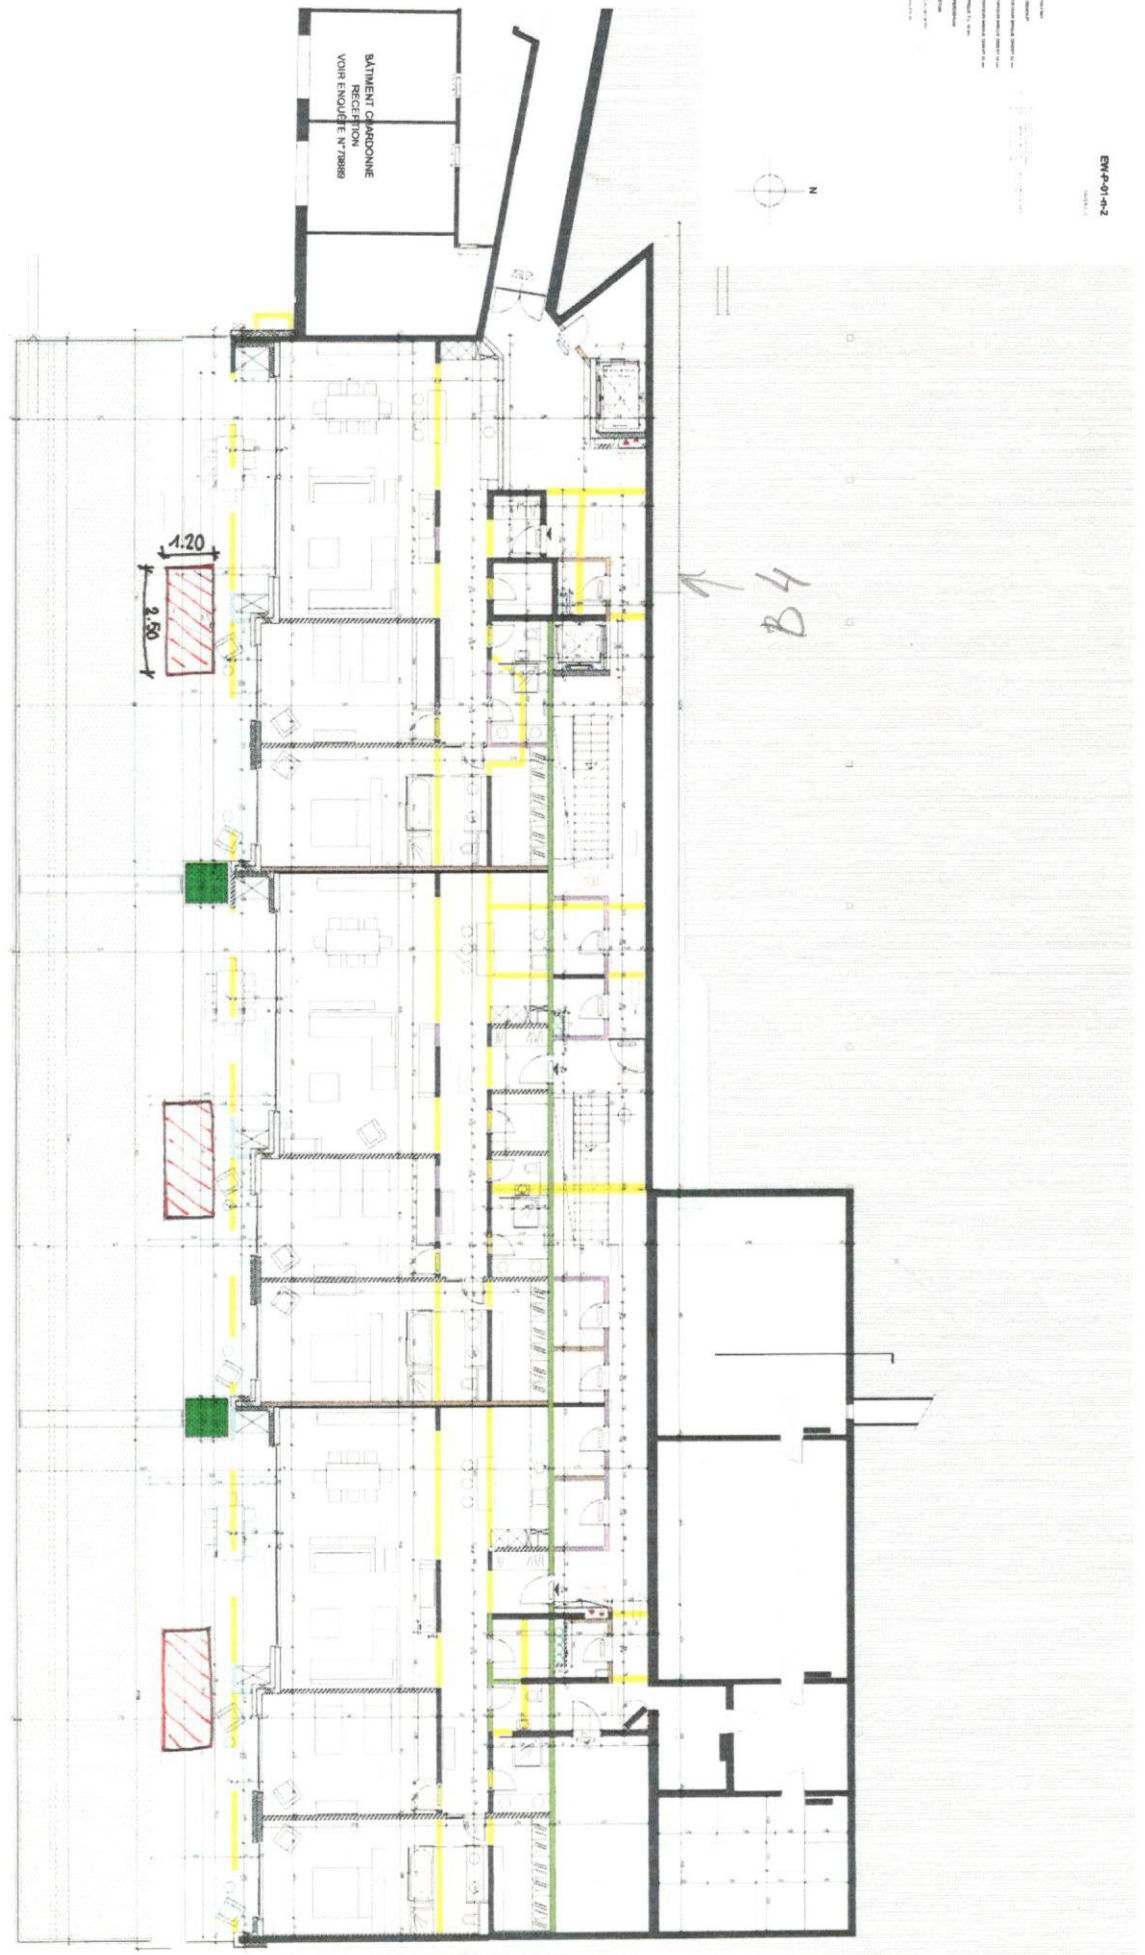


EM4-01-0-2

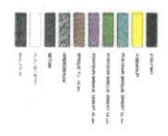

TOUR D'EQUIPEMENT  
EMPLACEMENTS APPROXIMATIFS